



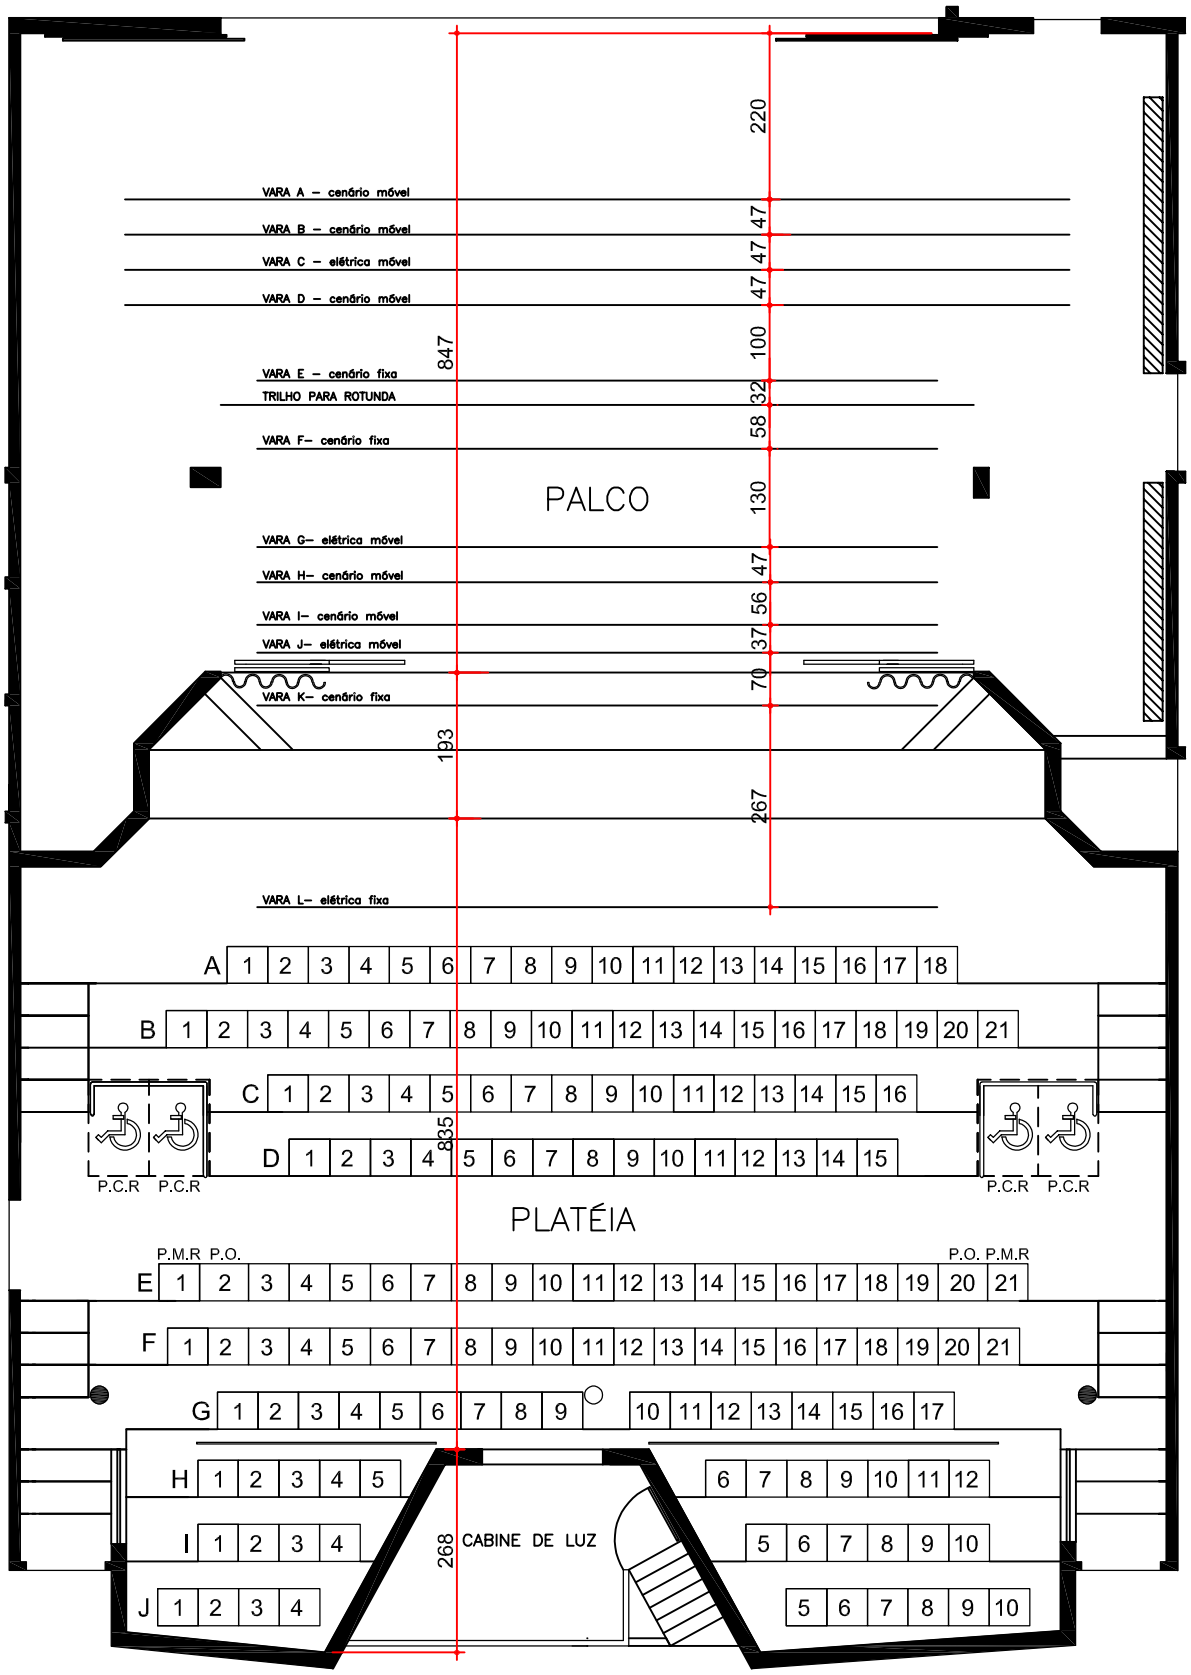

ACESSO

PLANTA

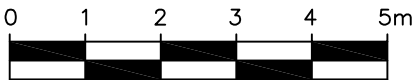

ESCALA GRÁFICA



CENTRO CULTURAL TEATRO GUAIRA			
PLANTA BAIXA - TEATRO DA CLASSE			
PROJETO CCTG	DESENHO JUAREZ	ESCALA 1:50	DATA JUNHO/2025

FRANCHA 01 01
