


# LEGENDA VARAS

TEATRO GUAIRA .CURITIBA	
VARAS CÊNICAS	
VARA	TIPO
EXTRA L	
EXTRA C	Perna e Bambolina mestra
V01	
V02	Luz
V03	
V04	
V05	
V06	
V07	Guincho
V08	Luz
V09	Copa 01 - Perna em balancim
V10	Arvore A
V11	Arvore B
V12	Bambolina
V13	Luz (?)
V14	Perna
V15	Copa 02
V16	Arvore A
V17	Arvore B
V18	
V19	Perna Bambolina
V20	Luz
V21	Copa 03
V22	Arvore A
V23	Arvore B
V24	Perna Bambolina
V25	
V26	Luz
V27	
V28	
V29	Perna Bambolina
V30	Copa 04
V31	Arvore A
V32	Arvore B
V33	Perna
V34	Luz
V35	
V36	Bambolina (?)
V37	Backdrop Floresta
V38	
V39	
V40	Ciclorama Branca 16x10m
V41	Rotunda Preta

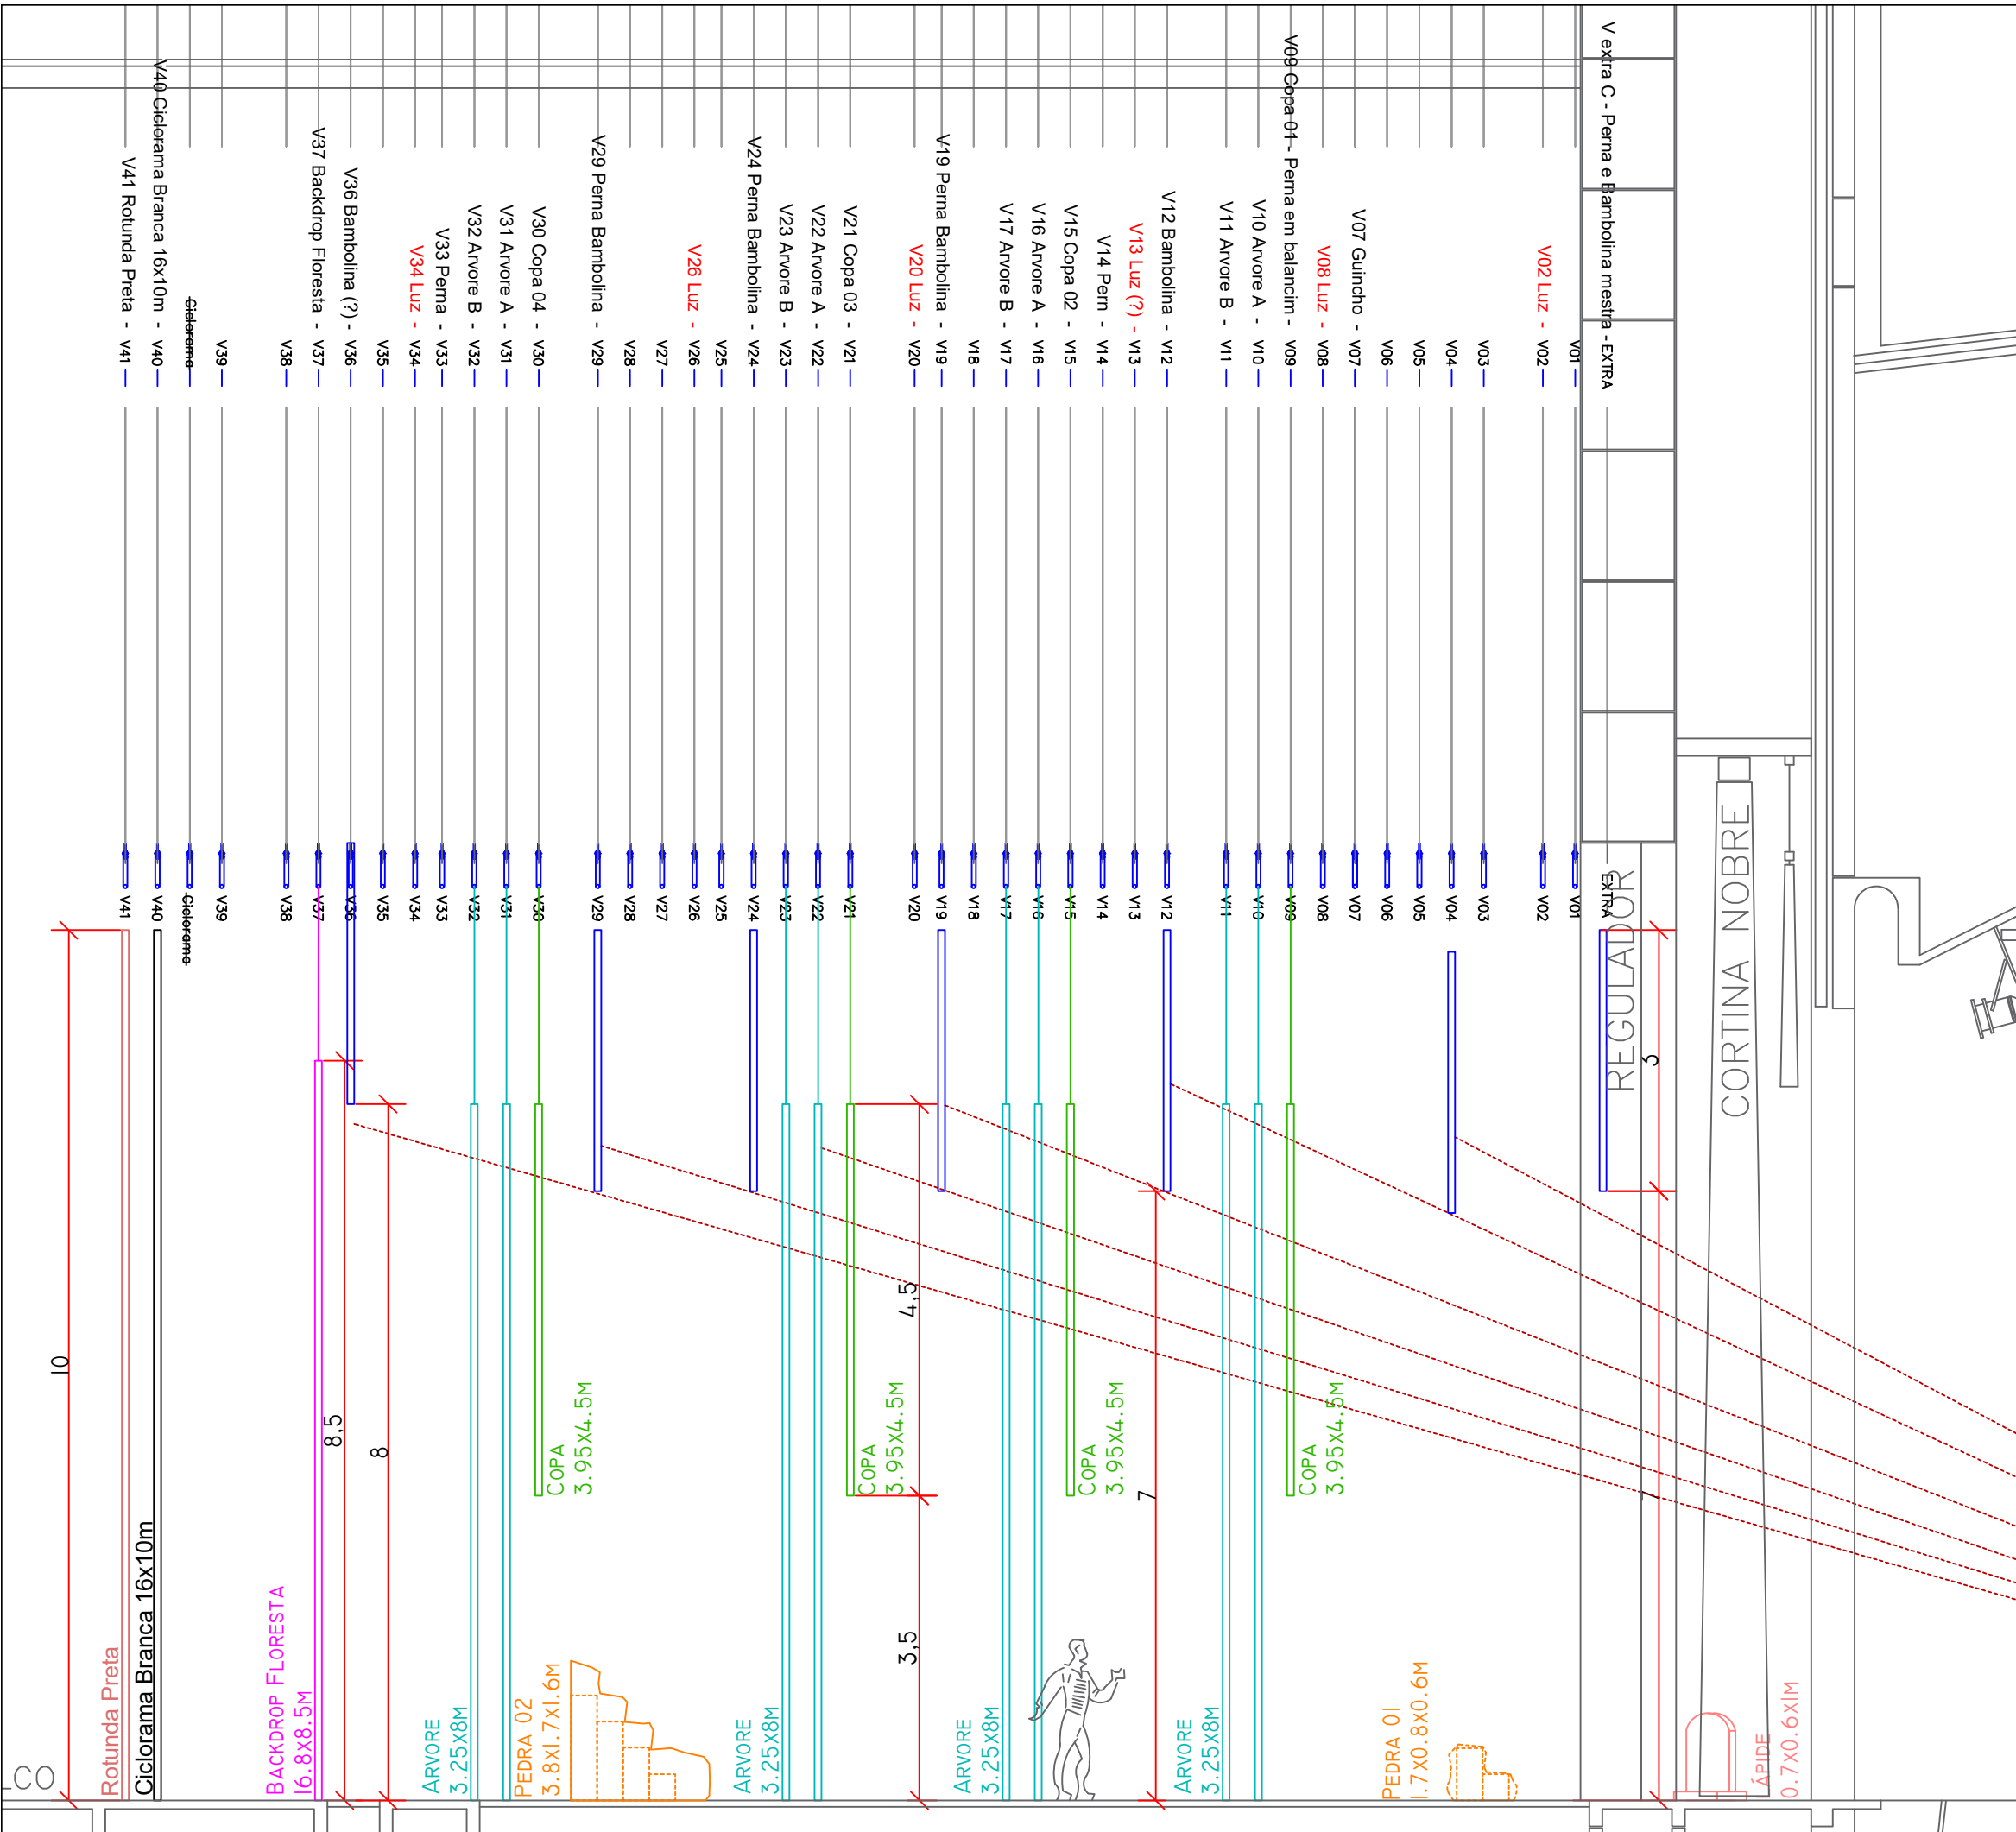

**Teatro Guaira Curitiba**  
Giselle

REV. DESCRIÇÃO DATA  
01


Direção: Luiz Fernando Bongiovanni


Cenografia: Renato Theobaldo  
e-mail: renatotheobaldo@uol.com.br


**CENOGRAFIA**

Implantação: Corte Geral 1:75

DESENHO NÚMERO: FOLHA TAMANHO: REV.  
02 A3 02

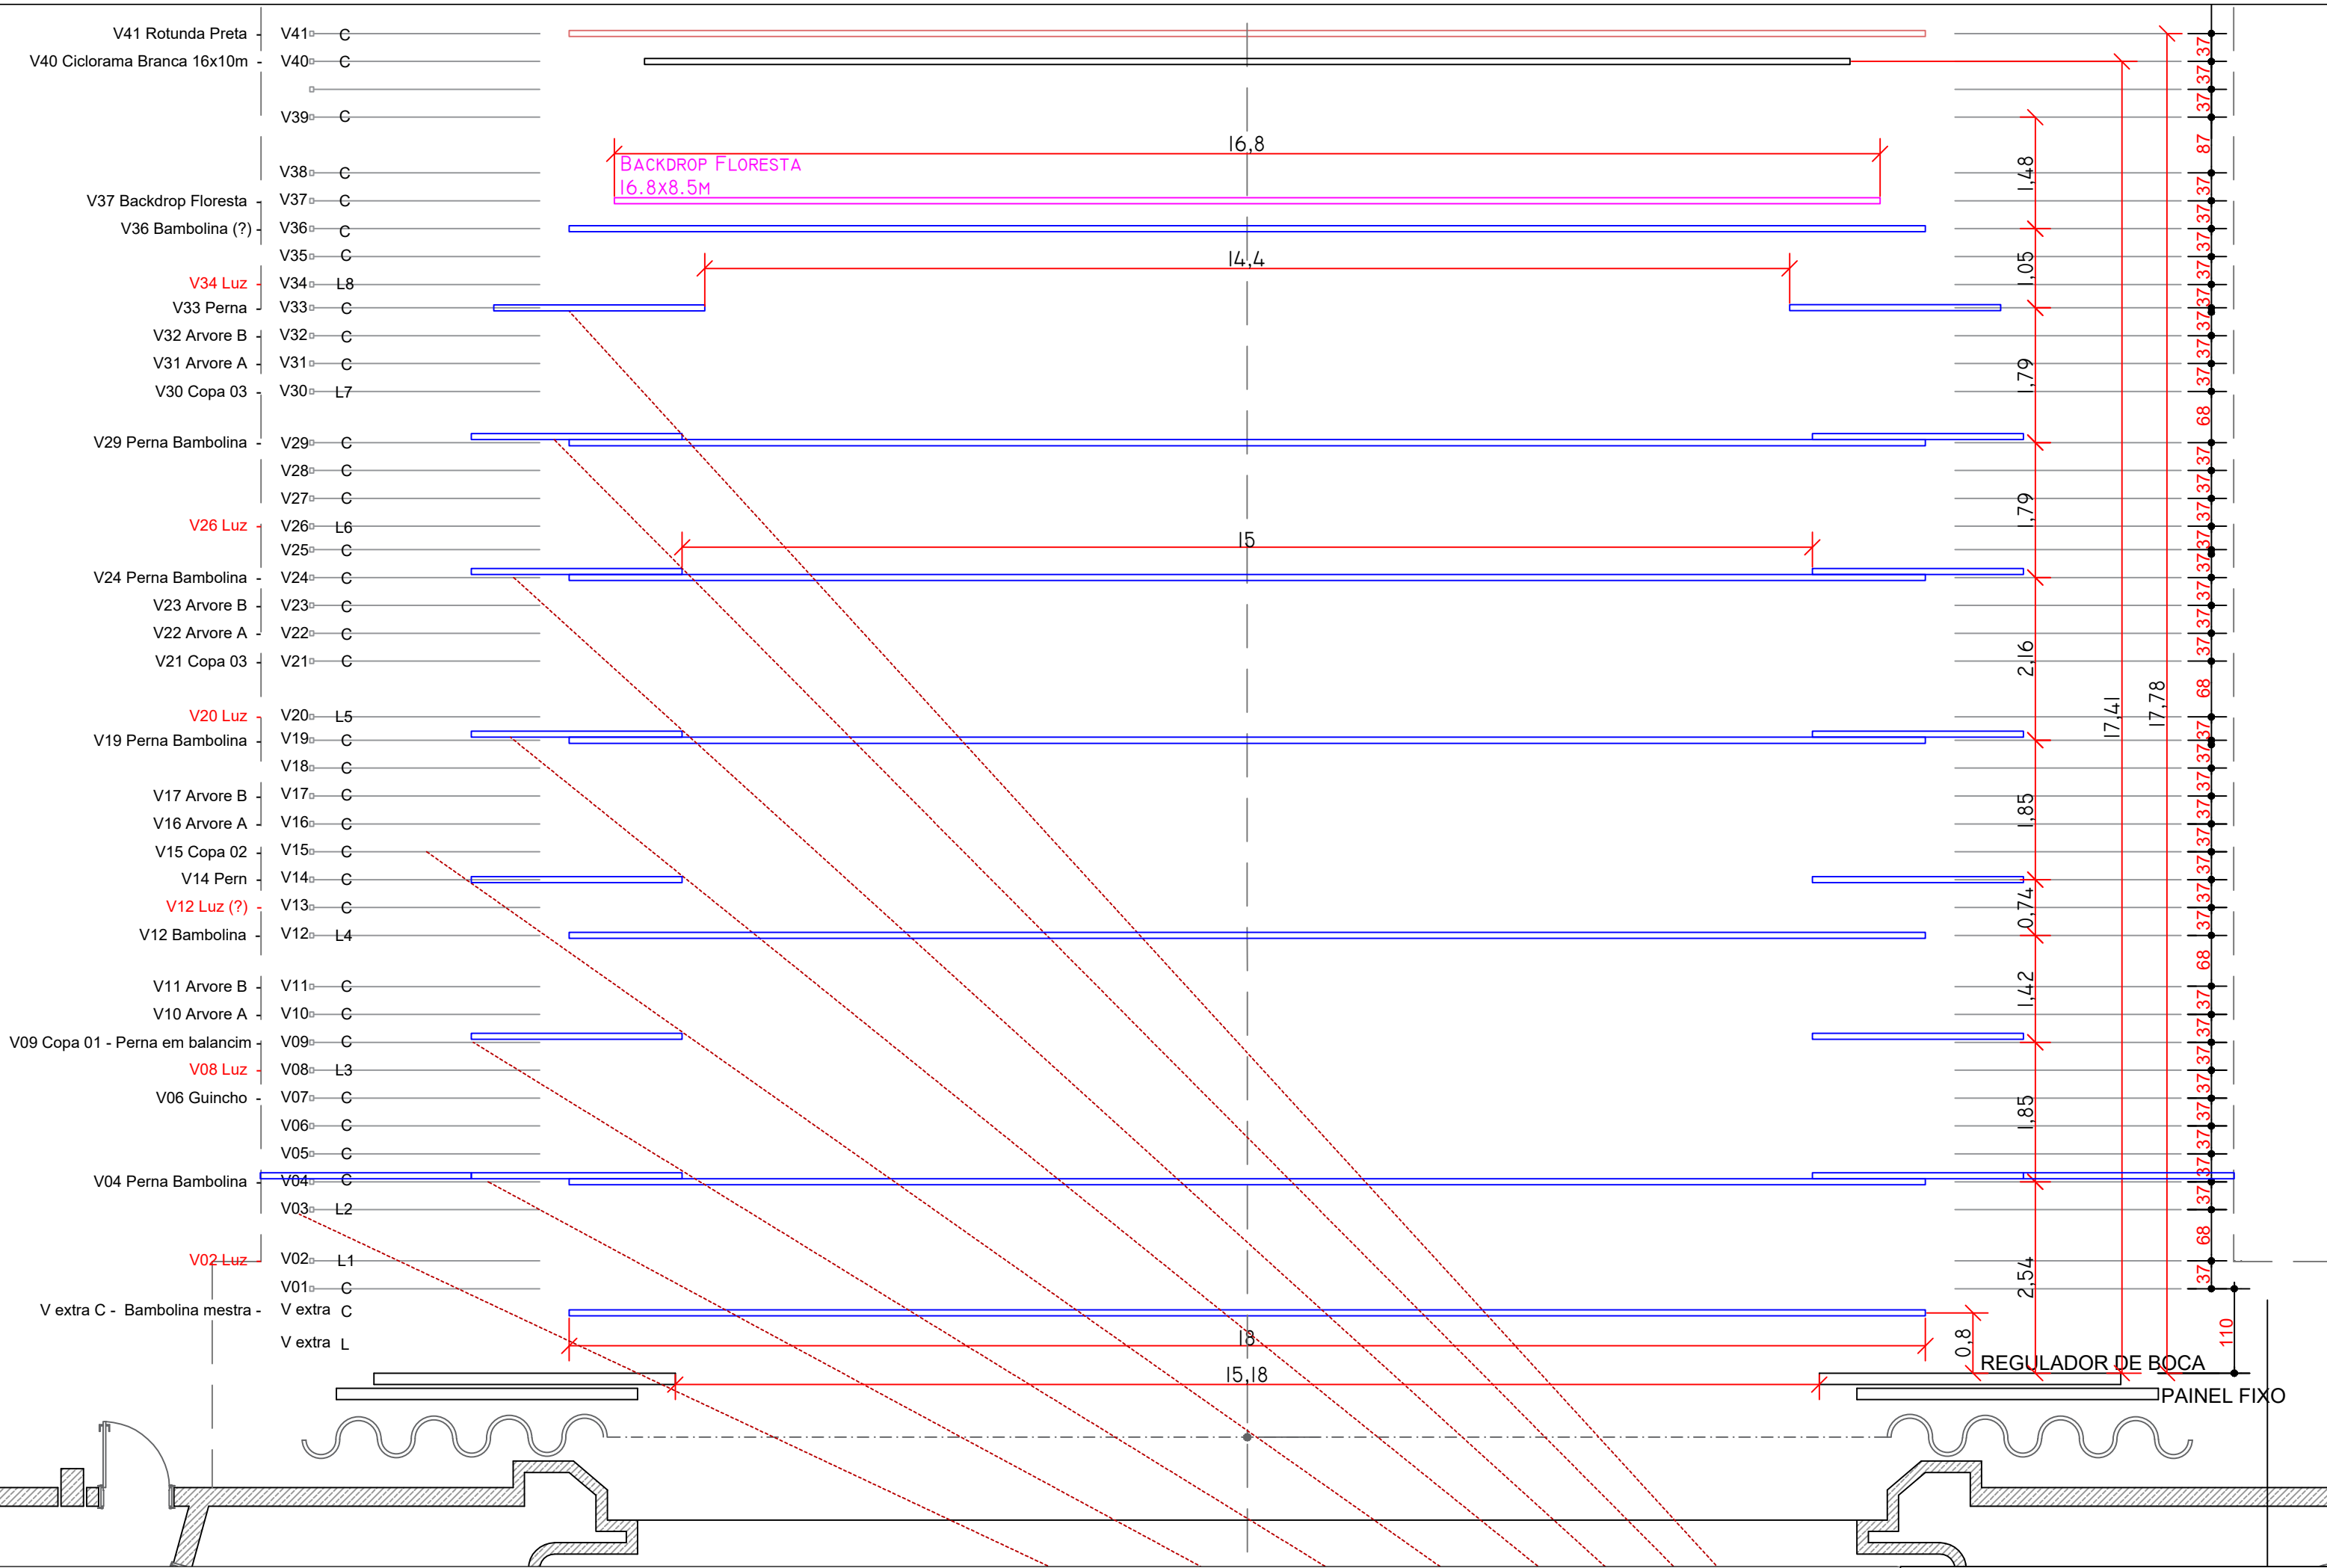

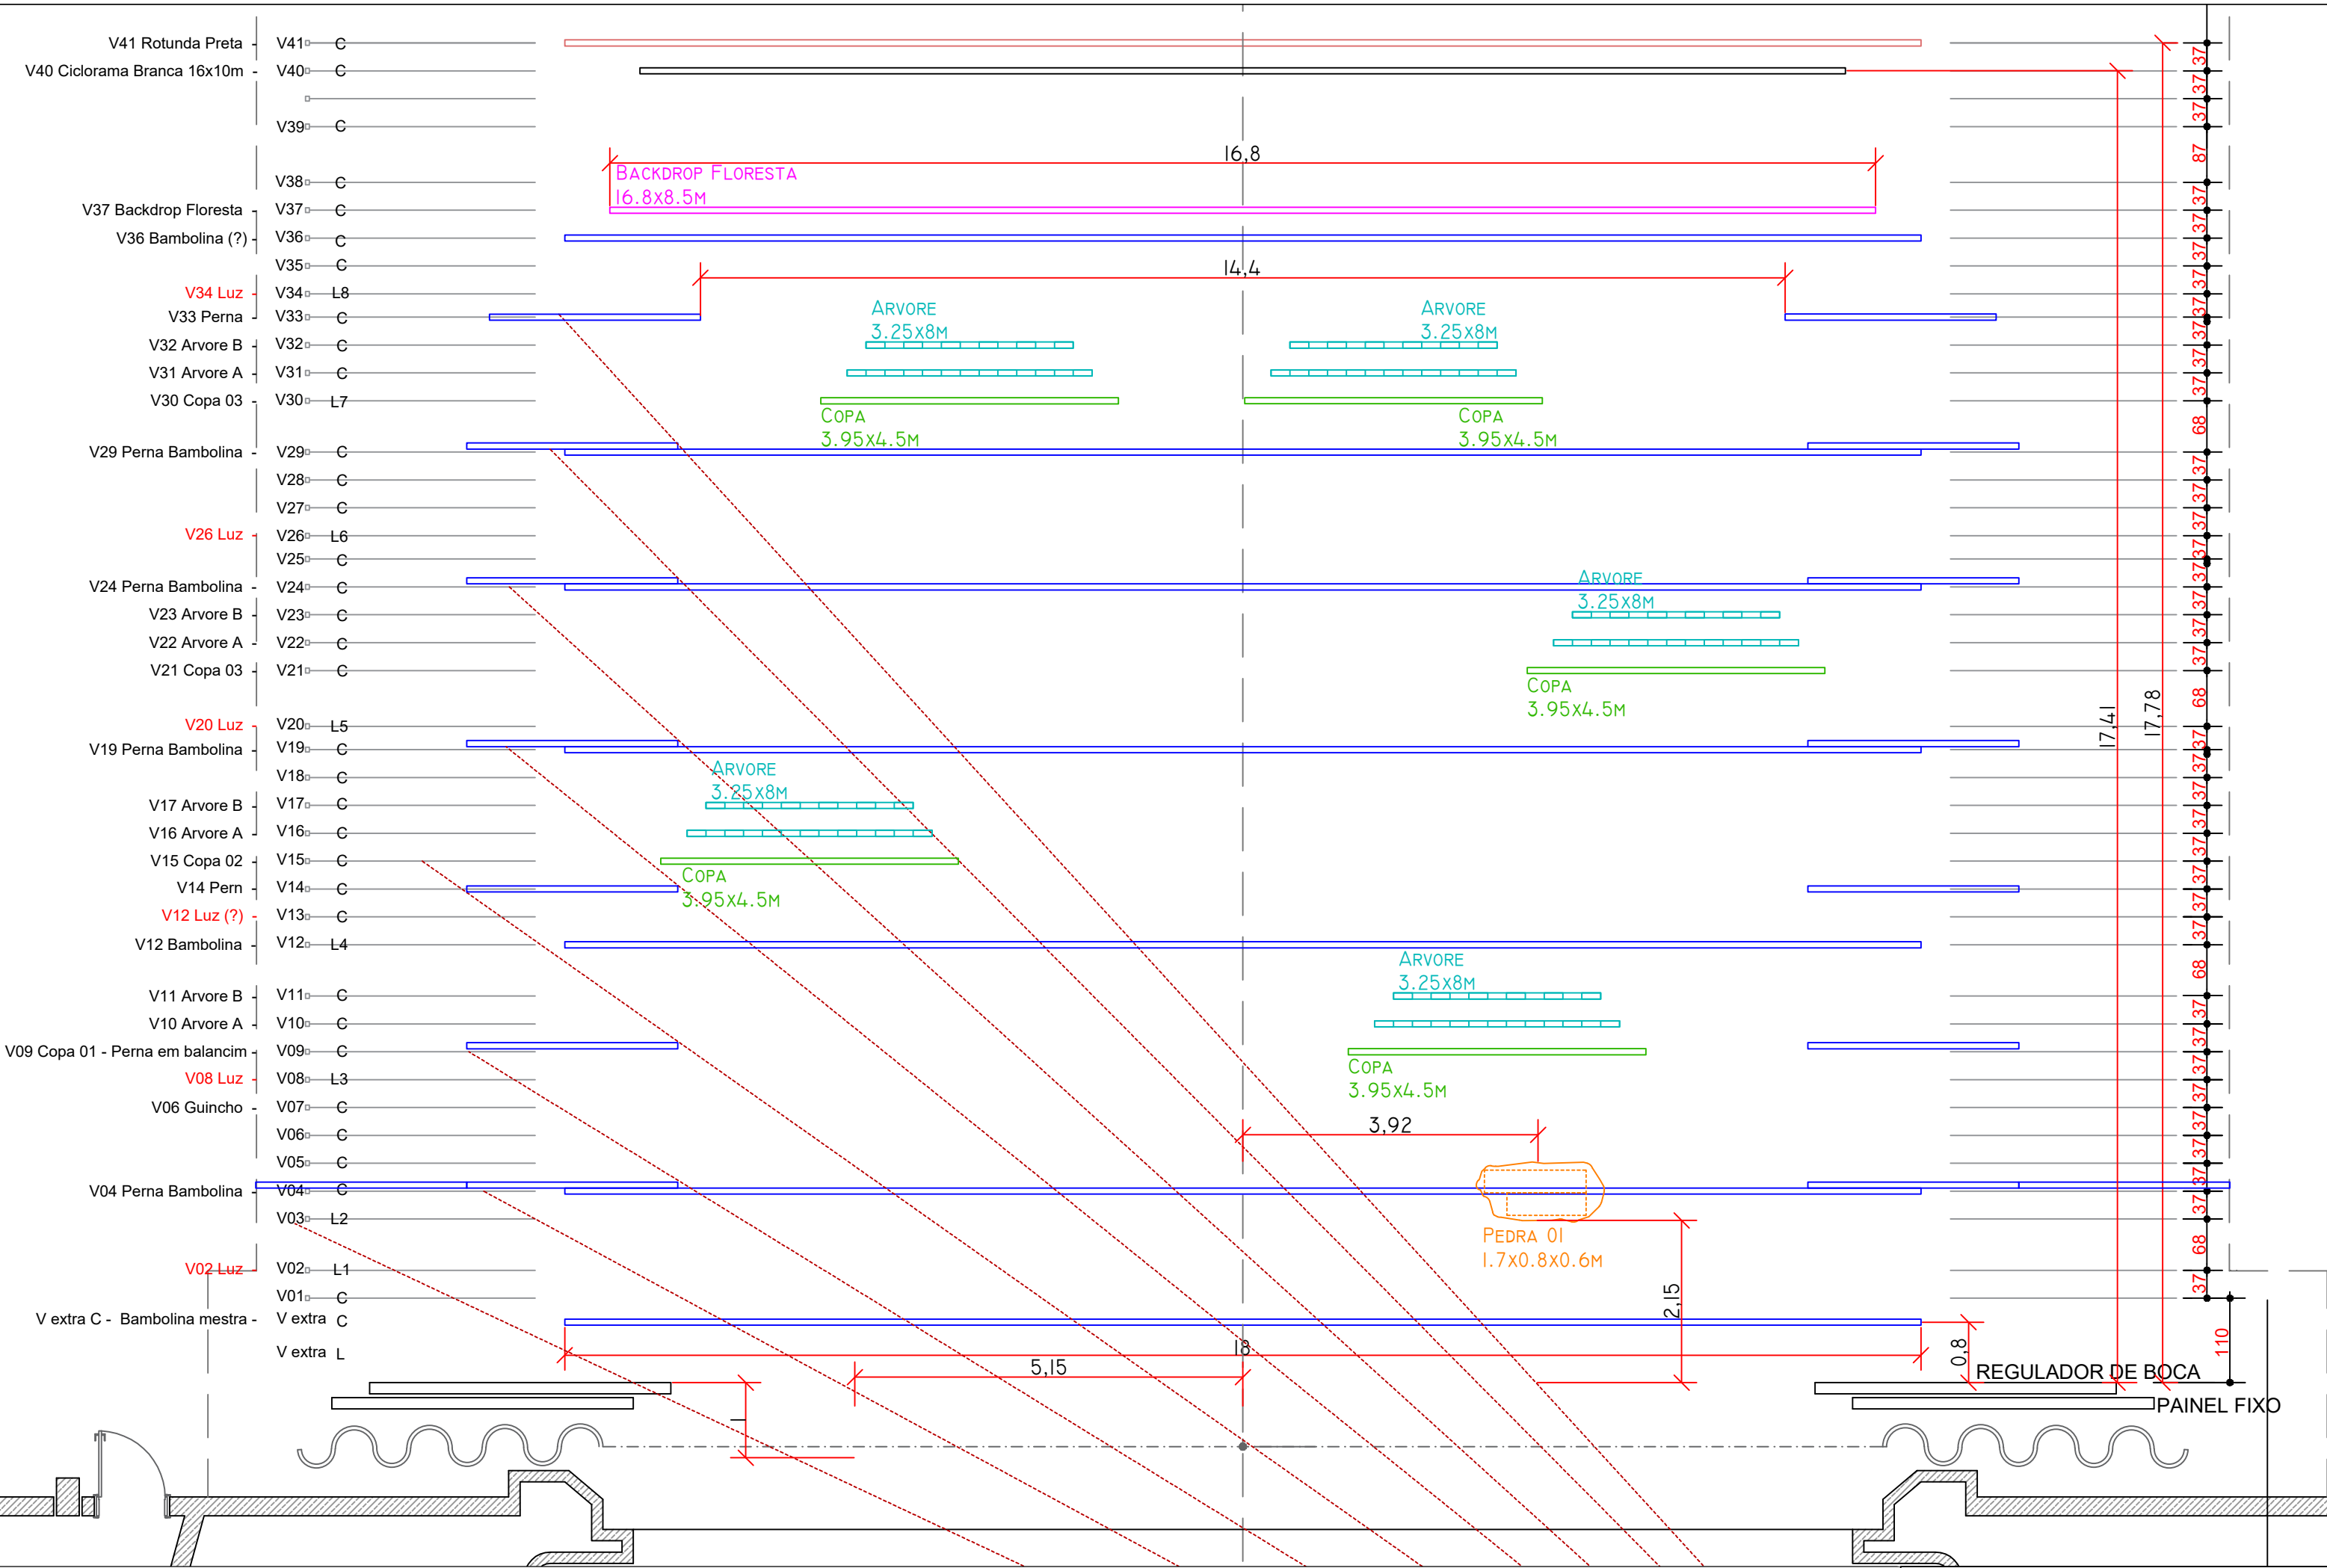

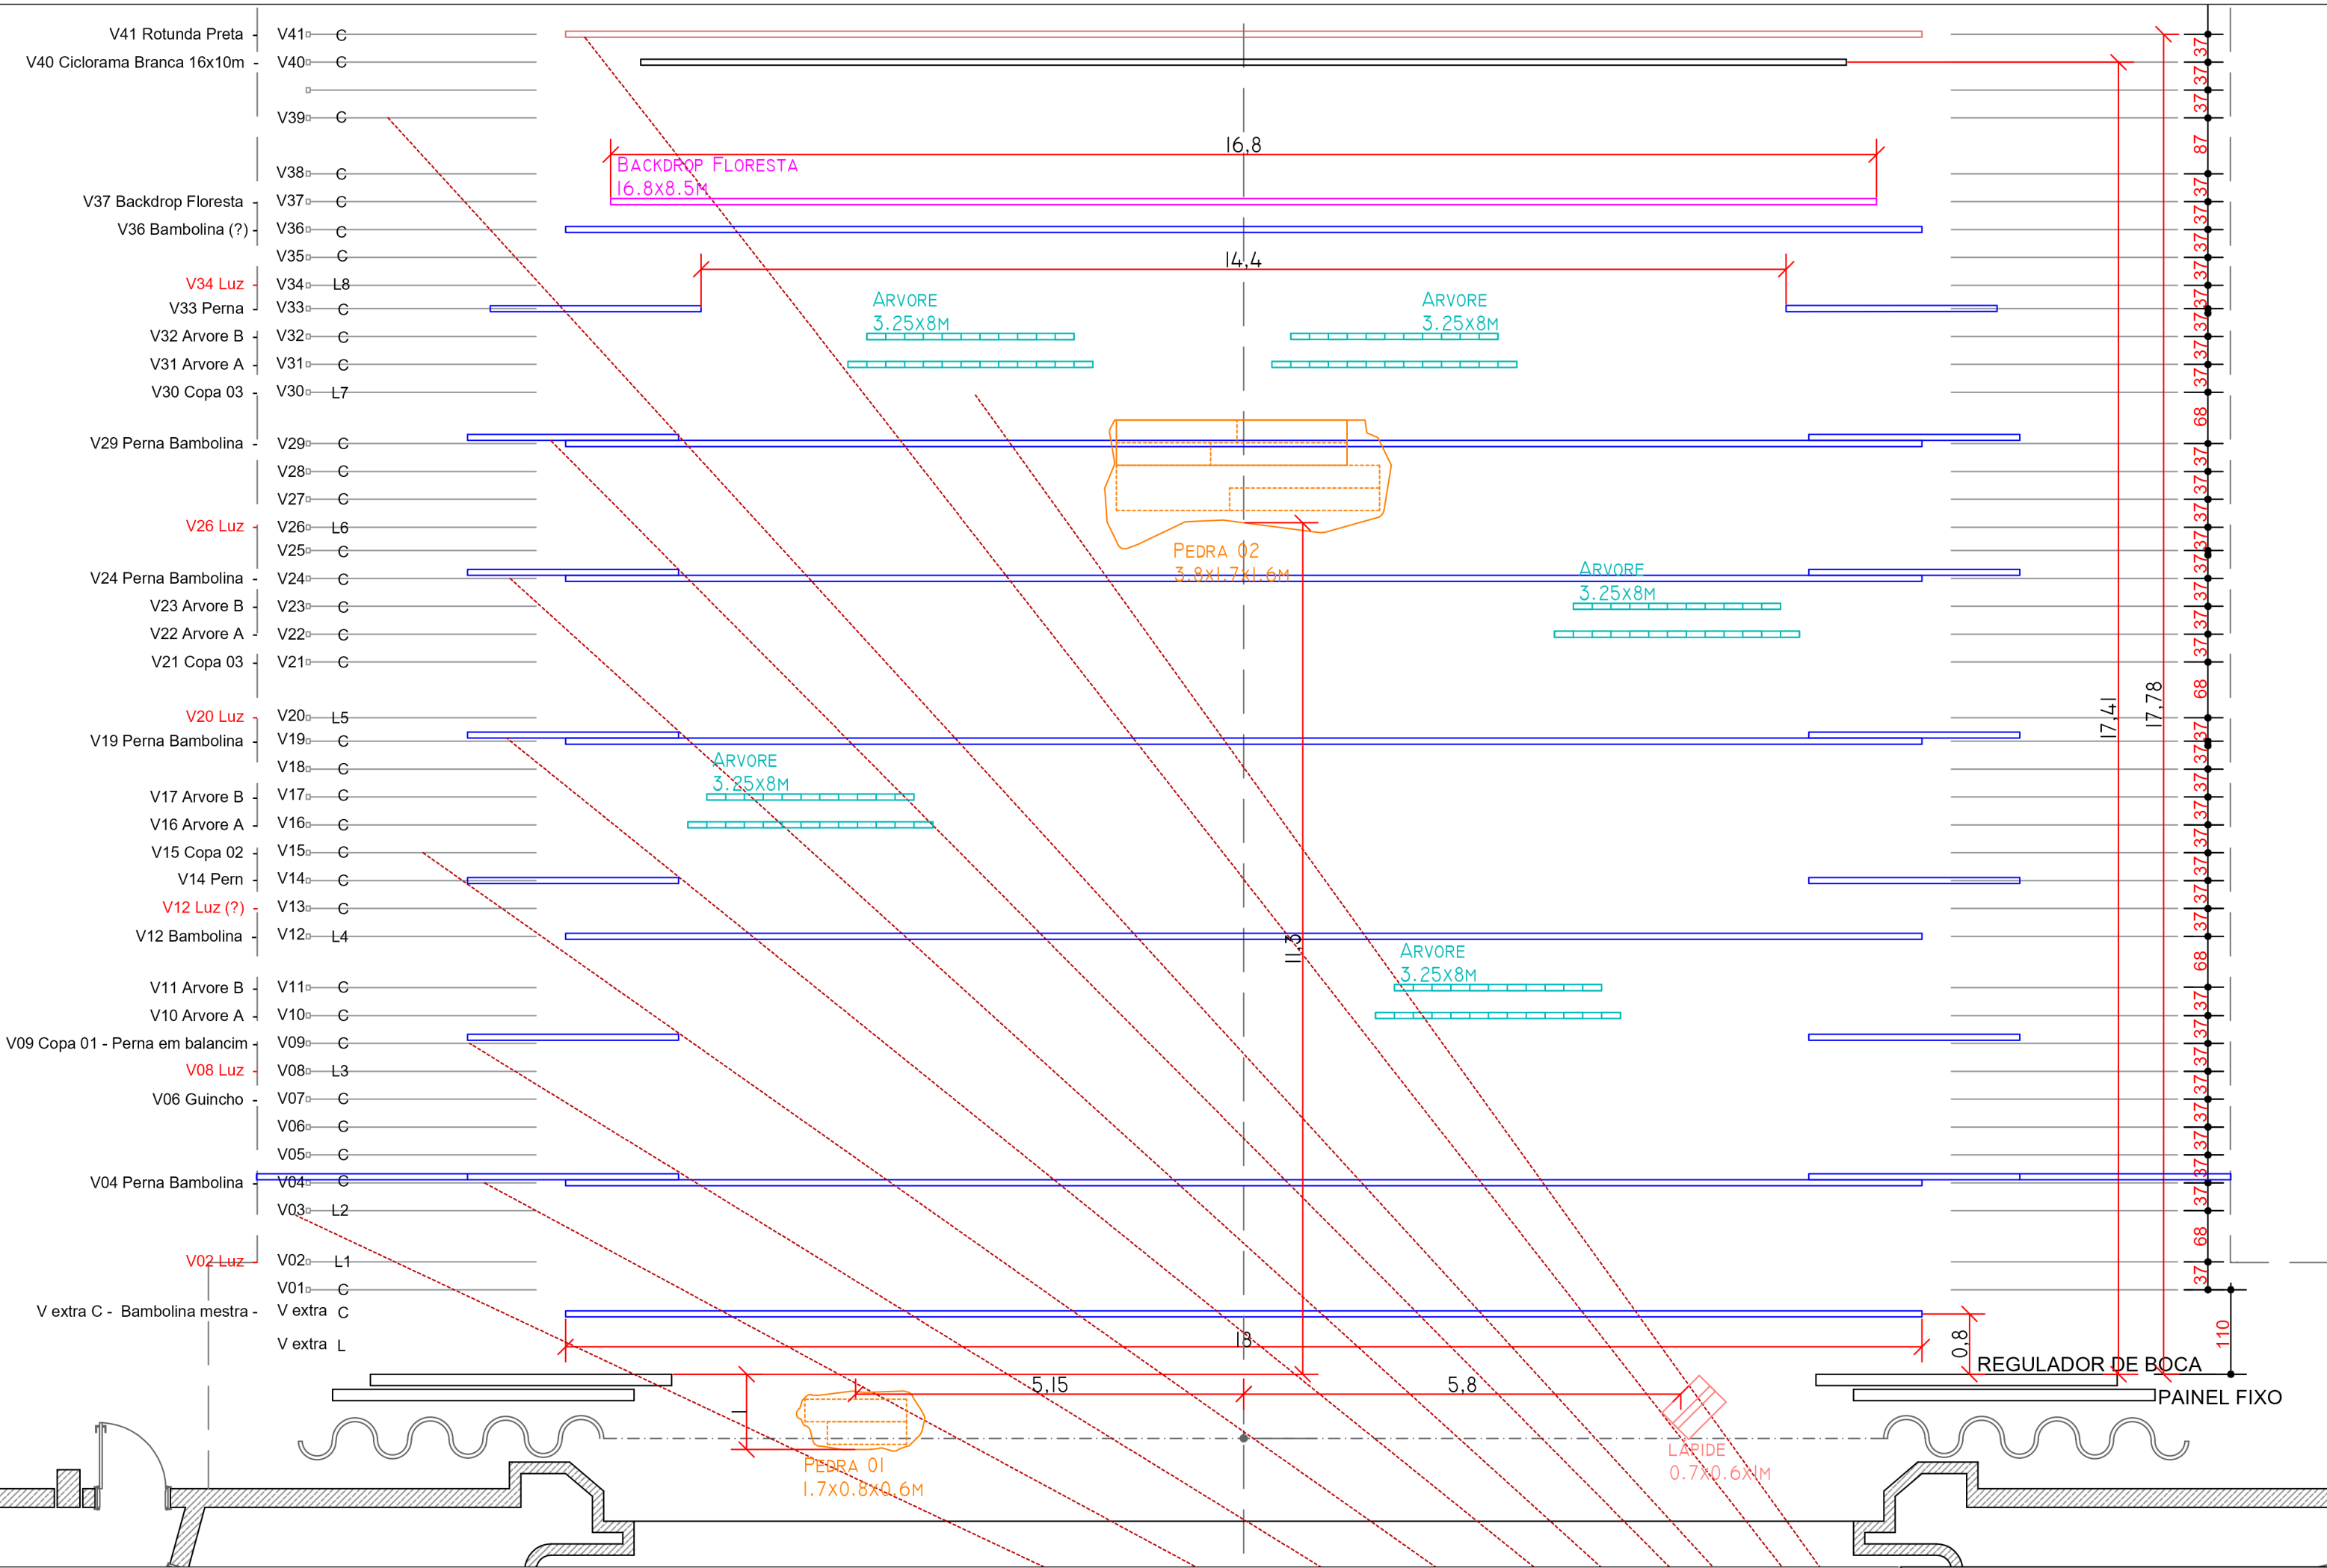

Teatro Guaira Curitiba		REV.	DESCRIÇÃO	DATA
Giselle		01	Implantação: Ato 02	02/02/2026
Direção: Luiz Fernando Bongiovanni		ESC. 1:75		REV.
Cenografia: Renato Theobaldo		DESENHO NUMERO:	FOLHA TAMANHO:	REV.
e-mail: renatotheobaldo@uol.com.br		05	A3	03